

**COMMUNES CONCERNÉES :**  
DÉPARTEMENT DE LA LOZÈRE  
BADAROUX  
BALSIEGES  
BRENOUX  
CHATEL-NOUVEL  
LANUEJOLS  
MENDE  
SAINT-BAUZILE  
SAINT-ETIENNE-DU-VALDONNEZ  
SAINTE-HELENE

# AÉRODROME DE MENDE-BRENOUX (LFNB)

## PLAN DE SERVITUDES AÉRONAUTIQUES DE DÉGAGEMENT

### A1 - PLAN D'ENSEMBLE

Numéro	Echelle	Date
PSA-A1_SNA_LFNB_1	1 : 15 000	Nov. 2023

Approuvé par arrêté ministériel en date du 26 juin 2024

**Observations / Modifications :**  
Actualisation obstacles

**Établissement du plan :**  
**Service National d'Ingénierie Aéroportuaire**  
Département Programmation Environnement Aménagement  
siège : 82 rue des Pyrénées - 75070 PARIS cedex 20  
site Atlantique : 12 avenue de Pythagore - CS 50071 - 33693 MÉRIGNAC cedex  
Chef de projet : Fabien ANFRAY  
Chargé d'études : Éric MAN

Projection du plan : Lambert 93  
Fonds cartographiques : SCAN 25 © IGN

**Caractéristiques techniques de base**  
Code de référence de l'aérodrome : 2B  
Altitude de référence : 1024,8 mètres NGF

**Spécifications techniques utilisées**  
Approche classique avec trouées à vue


#### Légende

	Piste revêtue : 1301,45 m x 30 m
	Limites des servitudes
	Intermédiaires des servitudes
	Cote altimétrique en mètres NGF
	Commune

#### Adaptations ponctuelles de surfaces (avant fait l'objet d'une étude d'évaluation d'obstacle)

	Obstacle artificiel isolé
	Terrain naturel
	Gabarit routier
	Obstacles dépassant les cotes limites autorisées par les servitudes après adaptations (cf. liste dans note annexe)
	Arbres

#### PROFIL EN LONG - COUPE AA' (Avant adaptations)

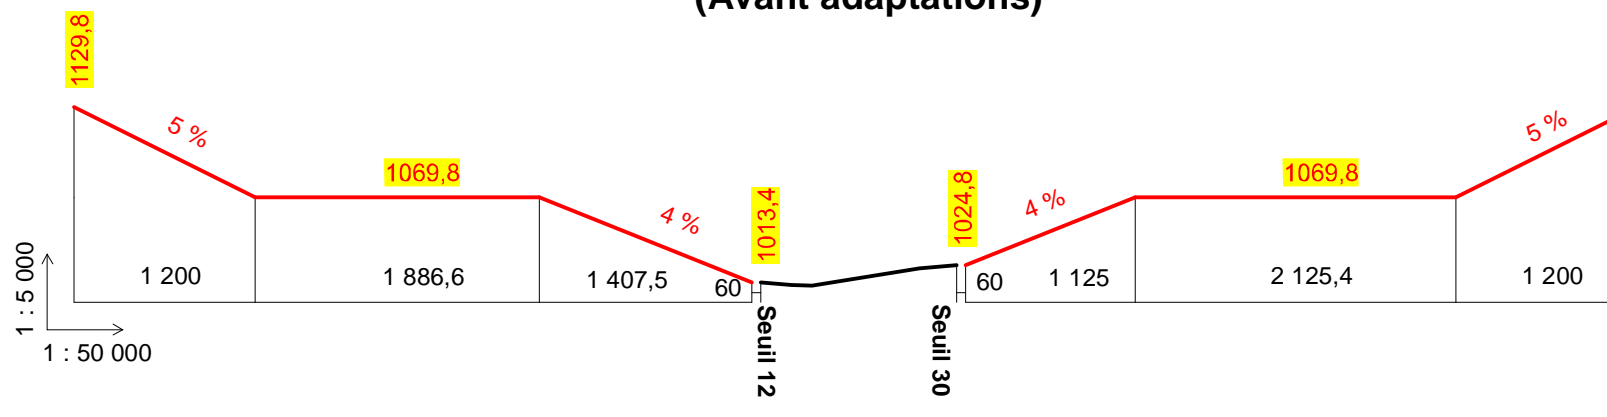

#### PROFIL EN TRAVERS - COUPE BB (Avant adaptations)

